


Optický kábel v úseku k.ú. Varín (Dubná Skala) – k.ú. Vrútky – k.ú. Banská Bystrica

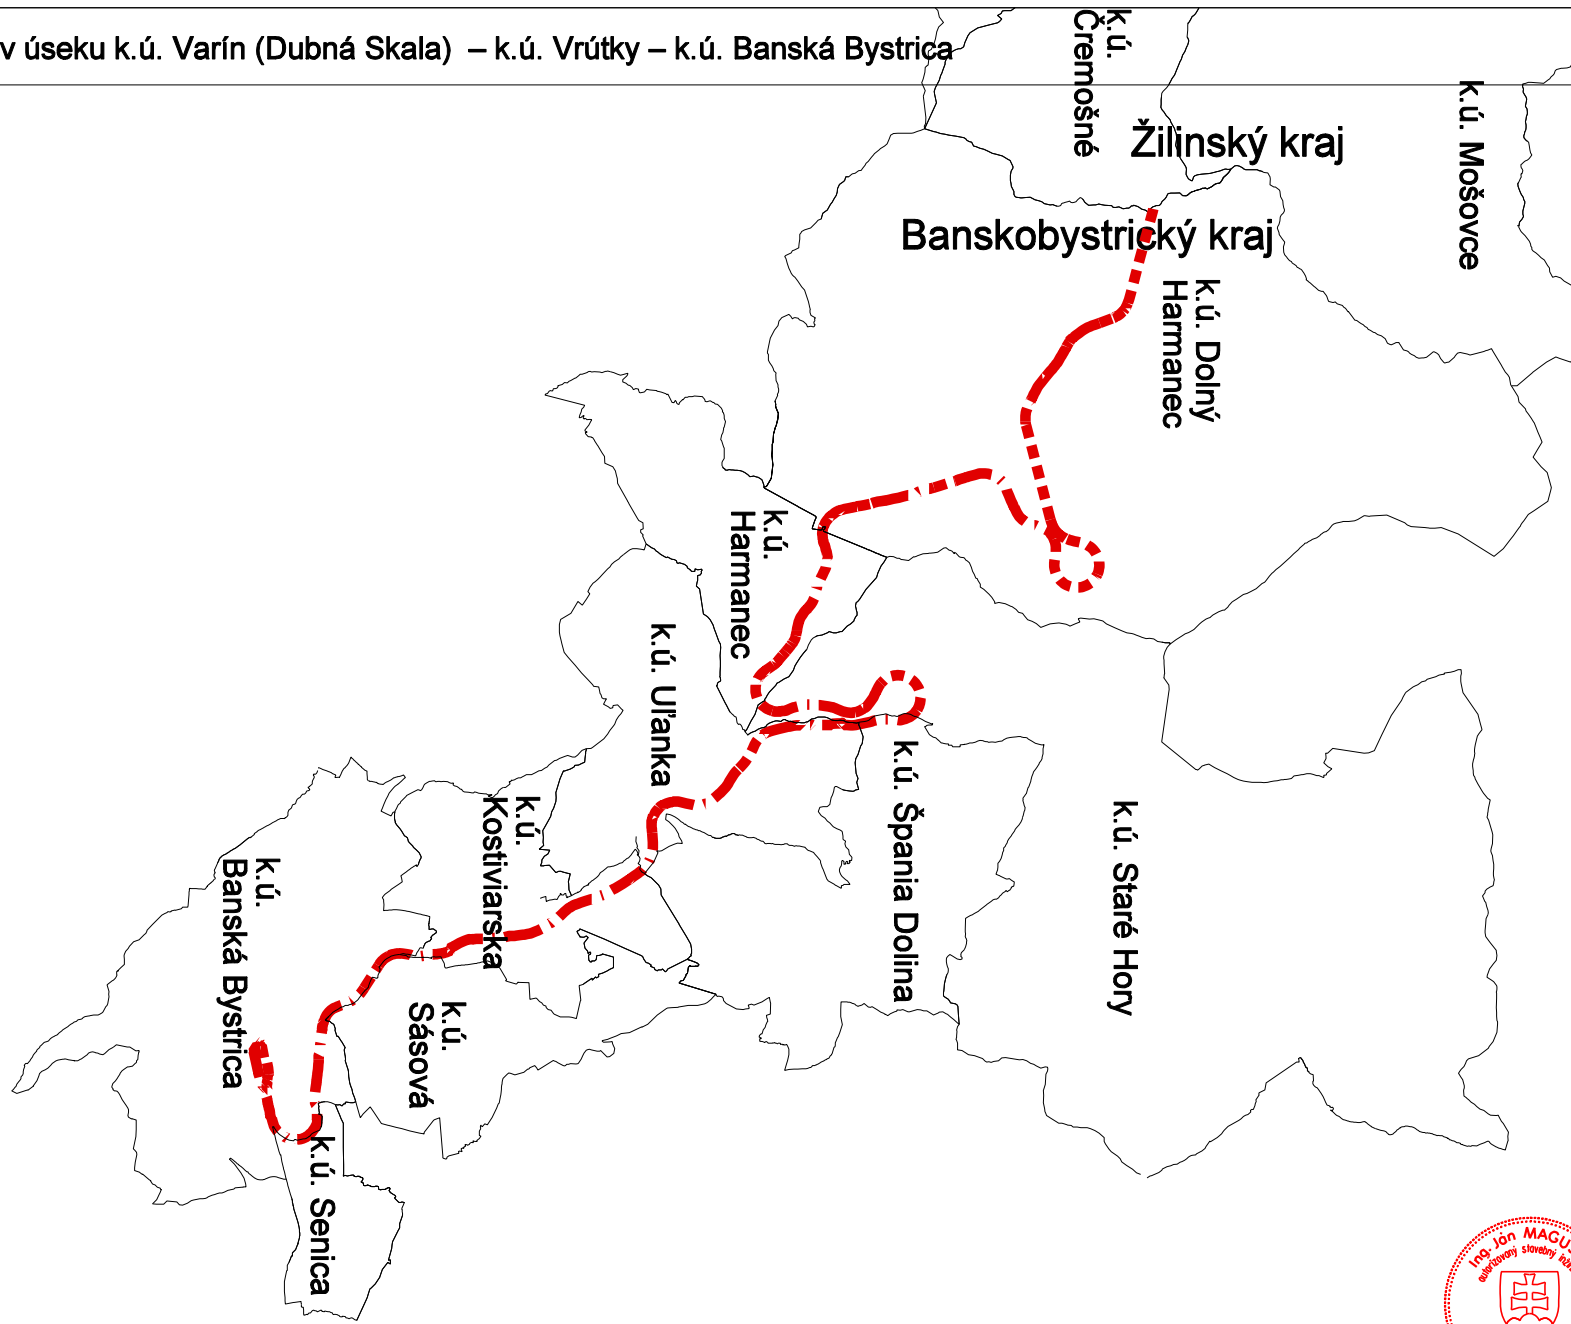

- LEGENDA:**
- — — — — projektovaná trasa
  - - - - - projektovaná trasa vedená v tuneli



Označenie revízie	Dátum revízie	Popis revízie

**INVESTOR:** Železnice Slovenskej republiky  
Bratislava, Klemensova 8  
813 61 Bratislava

**VYPRACOVAL:** MAVIX s.r.o.  
Račianska 68  
831 02 Bratislava  
SLOVAK REPUBLIC

**NÁZOV STAVBY:** Optický kábel v úseku  
k.ú. Varín (Dubná Skala) – k.ú. Vrútky – k.ú. Banská Bystrica  
II. časť k.ú. Čremošné – k.ú. Banská Bystrica

**OBSAH VÝKRESU:** Projektovaná trasa

HLAVNÝ PROJEKTANT	ZODP. PROJEKTANT	VYPRACOVAL
ING. MAGUŠIN	ING. PROKOP	ING. GORIDKOVÁ
STUPEŇ: ŠTÚDIA	FORMÁT: A4	VÝKRES Č.: VÝTlačok Č.
ZÁKAZK. Č. 2017/042/ŽSR	DÁTUM 12/2017	1.
MIERKA 1:100 000		

