




PAMIATKOVÁ REZERVÁCIA
ŠPANIA DOLINA

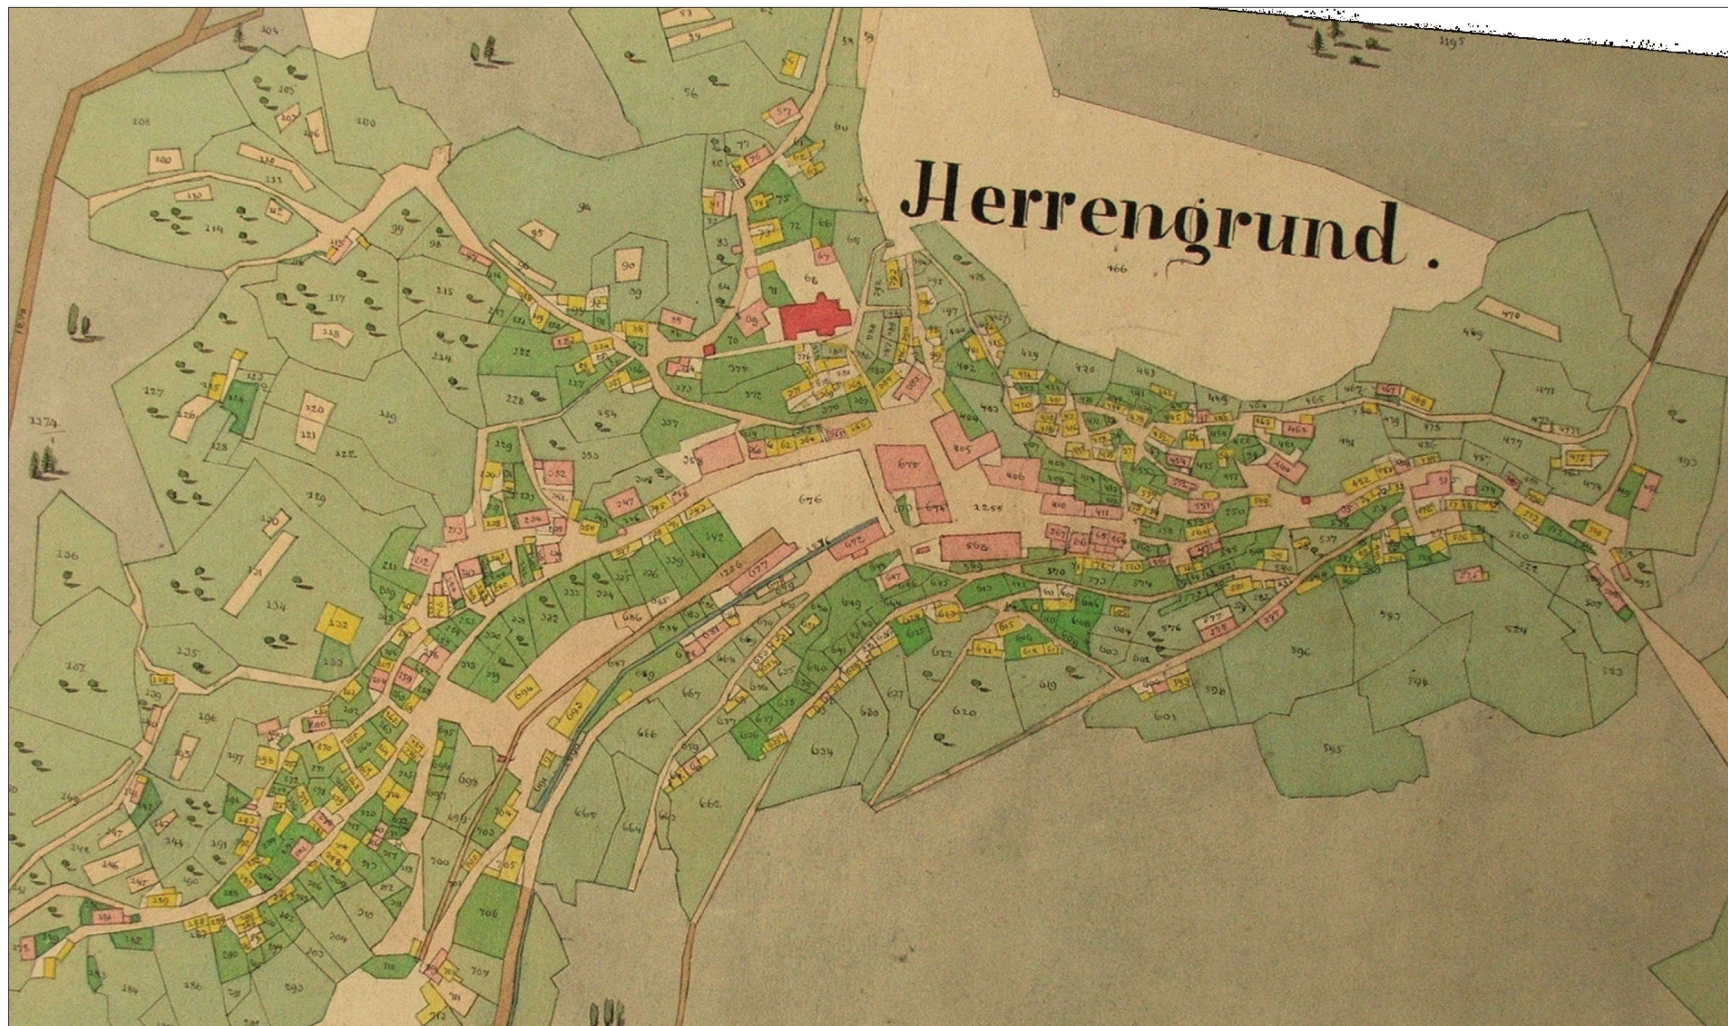

poznámka: neoddeliteľnou súčasťou výkresu je textová časť

Riaditeľka KPU B Bystrica, arch. Zuzana Klasová		KRAJSKÝ PAMIATKOVÝ ÚRAD BANSKÁ BYSTRICA		
Spolupracovníci:	Ing. arch. Zuzana Klasová	Ing. arch. Jarmila Maršáliková	Ing. arch. Jarmila Maršáliková	
	Mgr. Tatiana Plevková	Ing. arch. Mária Fatorová		
	Mgr. Martin Mitoš	Ing. arch. Anna Fatorová		
Názov:	Mgr. Lucia Filová	Ing. arch. Anna Högkovičová	Ing. arch. Anna Högkovičová	
ZÁSADY OCHRANY PAMIATKOVÉHO ÚZEMIA				
PAMIATKOVÁ REZERVÁCIA ŠPANIA DOLINA				
Výkres:	Historická katastrálna mapa z roku 1858	Formát:	10 x A4	
Kópia		Mierka:	1:1000	
		Datum:	12/2013	
		Číslo výkresu:	6	