



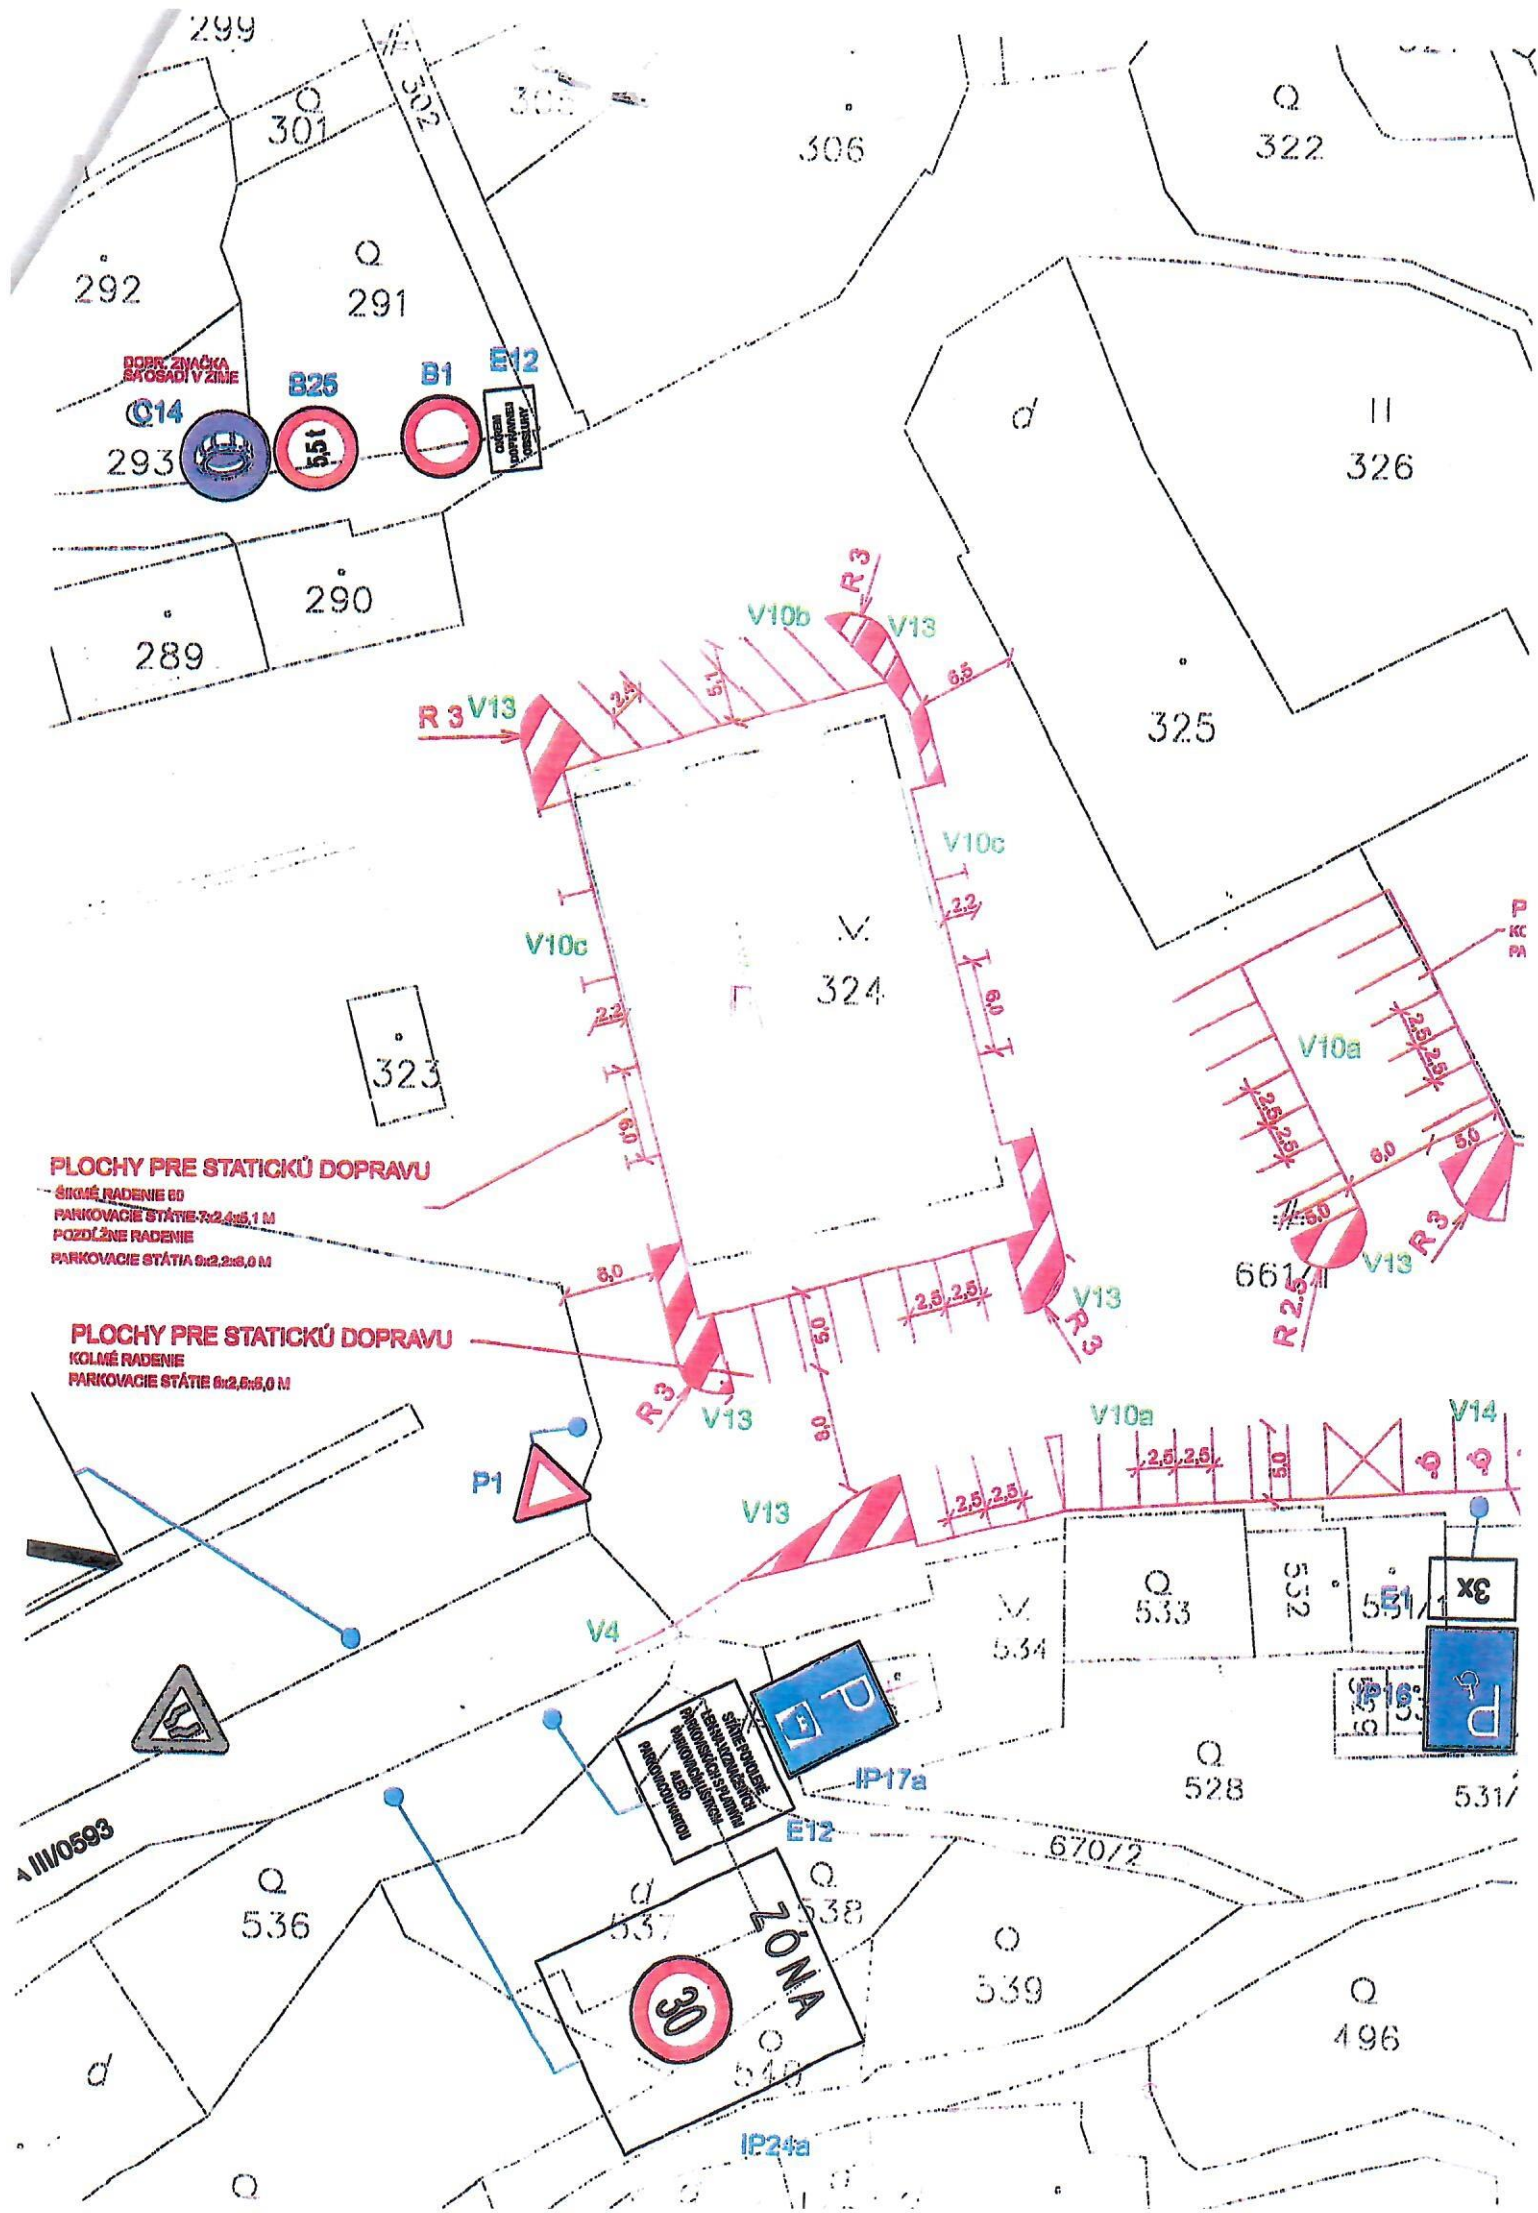

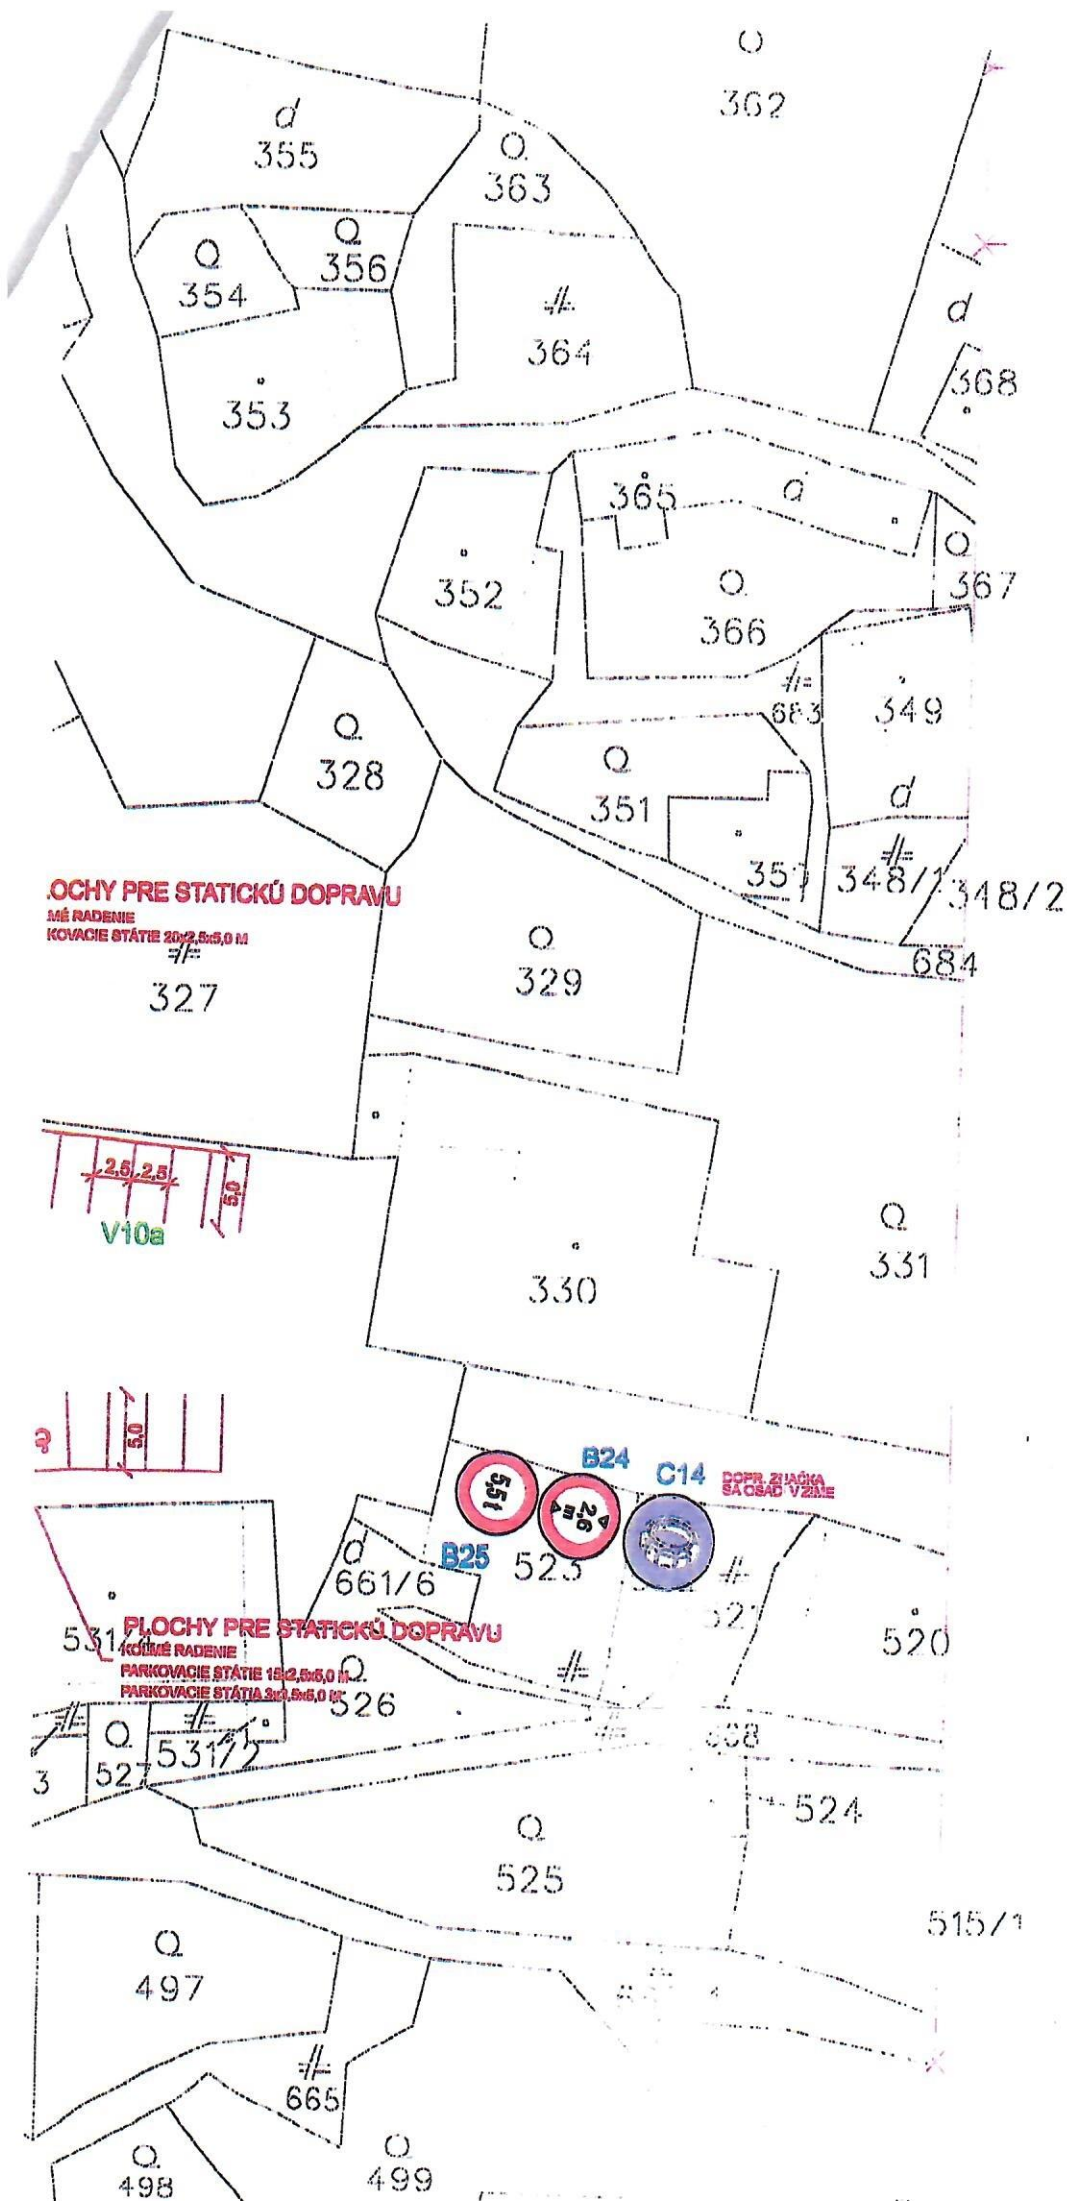

Rozpis potrebných	
Názov značky Zvlášť DZ	
	IP 17a: platené parkovisko (parkovacie miesta s platením)
	IP16-Parkovisko - parkovacie miesta s vyhradeným stĺpcom
	P1 - Daj prednosť v jazde
	IP 24a: zóna s dopravným značením
	IP 24b: koniec zóny s dopravným značením
	E 1: Počet
	B1-Zákaz vjazdu všetkých vozidiel v oboch smeroch
	E12-Dodatková tabuľka s dopravným značením
	B24 - Zákaz vjazdu všetkých vozidiel presahujúcich vyznačenú hranicu
	B25 - Zákaz vjazdu vozidiel okamžitej hmotnosti presahujúcej vyznačenú hranicu
	C 14: použitie protiskizových značiek



existujúce DZ

GENER. PROJ.:	
ZODP.PROJ.:	Ing. K
VYPRACOVAL:	Ing. K
STAVEBNÍK:	OBEC ŠPA
AKCIA:	PASPORT TRVALE ZNAČENIA - OBEC
OBSAH:	SITUÁCIA TRVALE

Rozpis potrebných DZ		
	Názov značky Zvislé DZ	KS
	IP 17a: platené parkovisko (parkovacie miesta s plateným státím)	1ks
	IP16-Parkovisko - parkovacie miesta s vyhradeným státím	1ks
	P1 - Daj prednosť v jazde!	1ks
	IP 24a: zóna s dopravným obmedzením	1ks
	IP 24b: koniec zóny s dopravným obmedzením	1ks
	E 1: Počet	1ks
	B1-Zákaz vjazdu všetkých vozidiel v oboch smeroch	2ks
	E12-Dodatková tabuľka s textom	2ks
	B24 - Zákaz vjazdu všetkých vozidiel presahujúcich vyznačenú hranicu	2ks
	B25 - Zákaz vjazdu vozidiel, ktorých okamžitá hmotnosť presahuje vyznačenú hranicu	2ks
	C 14: použitie protisklizové reflexy	2ks


Vodoravné DZ	
DZ	Názov značky Vodoravné DZ
	V10a-Parkovacie miesta s kolmým státím
	V10b-Parkovacie miesta so šikmým státím
	V10c-Parkovacie miesta s pozdĺžnym státím
	V14-Nápis na vozovke /Symbol/
	V13-Šikmé rovnobežné čiary
	V4 - Vodiaca čiara



existujúce DZ

0277-88-0317-1-10/2014-INA

10.6.2014 89 37

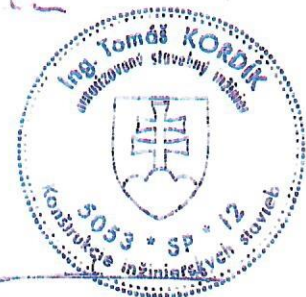

GENER. PROJ.:			ZINGER spol. s r.o. Keľníňská 6027/13 974 05 Banská Bystrica IČO: 46494660 IČ DPH: SK2023027556 tel.: 0905 834 754
ZODP.PROJ.:		Ing. Kordík	
VYPRACOVAL:		Ing. Kordík	
STAVEBNÍK: OBEC ŠPANIA DOLINA			
AKCIA: PASPORT TRVALÉHO DOPRAVNÉHO ZNAČENIA - OBEC ŠPANIA DOLINA		PROJEKT STAVBY	
		ZÁKAZKA č.: 15/14	MIERKA: 1:500
		DÁTUM: 04/2014	POČET A4: 3
OBSAH: SITUÁCIA TRVALÉHO DOPRAVNÉHO ZNAČENIA		ČÍSLO PRÍLOHY 2.	ČÍSLO KÓPIE